

Agenzia delle Entrate
CATASTO FABBRICATI
Ufficio Provinciale di
Terni

Dichiarazione protocollata n. TR0042548 del 08/09/2020

Comune di Calvi Dell'umbria

Vocabolo Passatore

civ. 18/A

Identificativi Catastali:

Sezione:

Foglio: 11

Particella: 165

Subalterno: 2

Compilata da:

Giurelli Francesco

Iscritto all'albo:

Geometri

Prov. Terni

N. 00979

Planimetria

Scheda n. 2

Scala 1:500

Corte Esclusiva

Piano Terra


Part.IIa 17

Part.IIa 164

Part.IIa 134

Part.IIa 302

Part.IIa 295

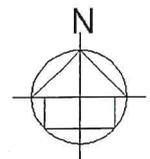

Ultima planimetria in atti

Data: 07/10/2021 - n. T285427 - Richiedente: PGNPRZ62D42H501A

Totale schede: 2 - Formato di acquisizione: A4(210x297) - Formato stampa richiesto: A4(210x297)

SANDERNA

Agenzia delle Entrate
CATASTO FABBRICATI
Ufficio Provinciale di
Terni

Dichiarazione protocollo n. TR0007189 del 06/02/2020

Comune di Calvi Dell'umbria

Vocabolo Passatore

civ. SNC

Identificativi Catastali:

Sezione:

Foglio: 11

Particella: 340

Subalterno:

Compilata da:
Giurelli Francesco

Iscritto all'albo:
Geometri

Prov. Terni



N. 00979

Planimetria

Scheda n. 2

Scala 1: 500

Corte Esclusiva

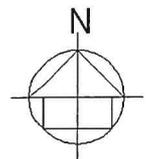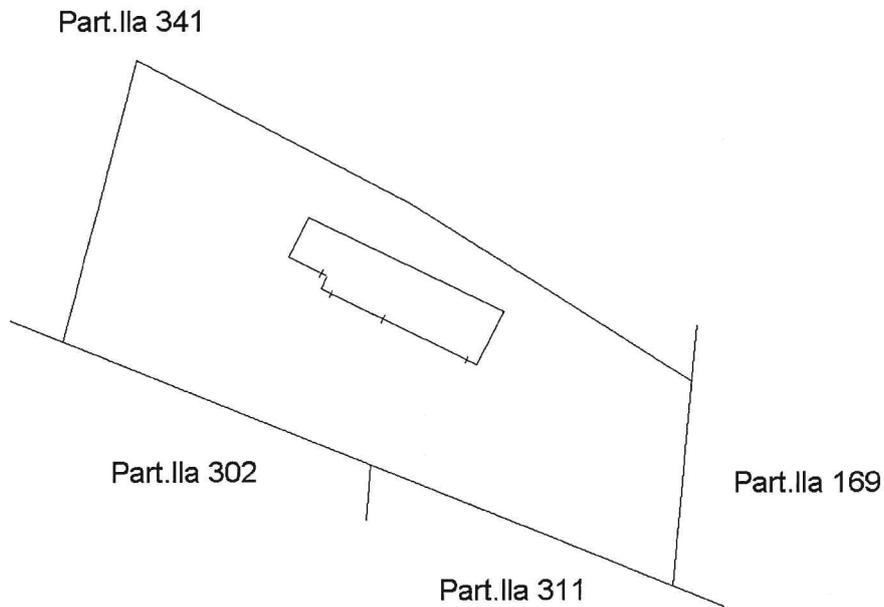

Ultima planimetria in atti

Data: 07/10/2021 - n. T284622 - Richiedente: PGNPRZ62D42H501A

Totale schede: 2 - Formato di acquisizione: A4(210x297) - Formato stampa richiesto: A4(210x297)

Catasto dei Fabbricati - Situazione al 07/10/2021 - Comune di CALVI DELL'UMBRIA (B446) - < Foglio: 11 - Particella: 340 - Subalterno: 0 >
VOCABOLO PASSATORE SNC piano: T;

Agenzia delle Entrate
CATASTO FABBRICATI
Ufficio Provinciale di
Terni

Dichiarazione protocollo n. TR0042548 del 08/09/2020

Comune di Calvi Dell'umbria

Vocabolo Passatore

civ. 18/A

Identificativi Catastali:

Sezione:

Foglio: 11

Particella: 165

Subalterno: 2

Compilata da:
Giurelli Francesco

Iscritto all'albo:
Geometri

Prov. Terni


N. 00979

Planimetria

Scheda n. 1


Scala 1:200

PIANTA PIANO SEMINTERRATO

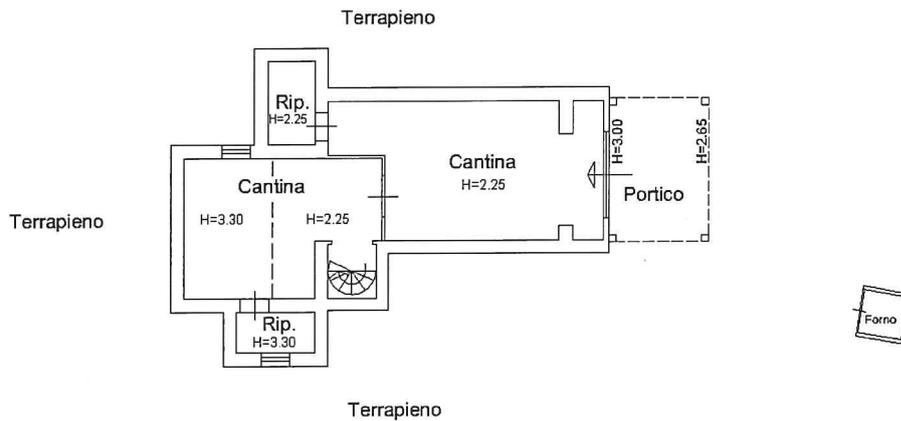

PIANTA PIANO TERRA

H=2.70

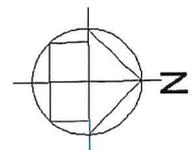

Ultima planimetria in atti

Data: 07/10/2021 - n. T285427 - Richiedente: PGNPRZ62D42H501A

Totale schede: 2 - Formato di acquisizione: A4(210x297) - Formato stampa richiesto: A4(210x297)

SCUASRIA

Data: 07/10/2021 - n. T284622 - Richiedente: PGNPRZ62D42H501A

**Agenzia delle Entrate
CATASTO FABBRICATI
Ufficio Provinciale di
Terni**

Dichiarazione protocollo n. TR0007189 del 06/02/2020

Comune di Calvi Dell'umbria

Vocabolo Passatore

civ. SNC

Identificativi Catastali:

Sezione:

Foglio: 11

Particella: 340

Subalterno:

Compilata da:

Giurelli Francesco

Iscritto all'albo:

Geometri

Prov. Terni

N. 00979

Planimetria


Scheda n. 1

Scala 1:200

Piano Terra


S.D.

S.D.

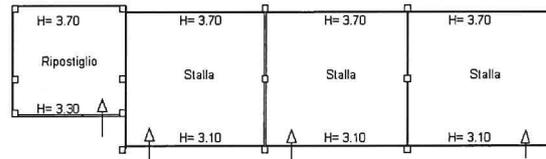

S.D.

S.D.

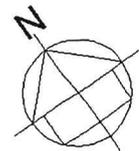

Ultima planimetria in atti

Data: 07/10/2021 - n. T284622 - Richiedente: PGNPRZ62D42H501A

Totale schede: 2 - Formato di acquisizione: A4(210x297) - Formato stampa richiesto: A4(210x297)

Catasto dei Fabbricati - Situazione al 07/10/2021 - Comune di CALVI DELL'UMBRIA (B446) - Foglio: 11 - Particella: 340 - Subalterno: 0 >
VOCABOLO PASSATORE SNC piano: T;