

MODULARIO
F. rig. rend. 487



MINISTERO DELLE FINANZE
DIREZIONE GENERALE DEL CATASTO E DEI SS.TT.EE.

CATASTO EDILIZIO URBANO (RDL 13-4-1939, n. 652)

MOD. EN (CEU)


LIRE
500

Planimetria di u.i.u. in Comune di

ROMA


V.le CITTA' D'EUROPA
(Comparto Z4 Torino Nord)

s.n.c.
CIV.

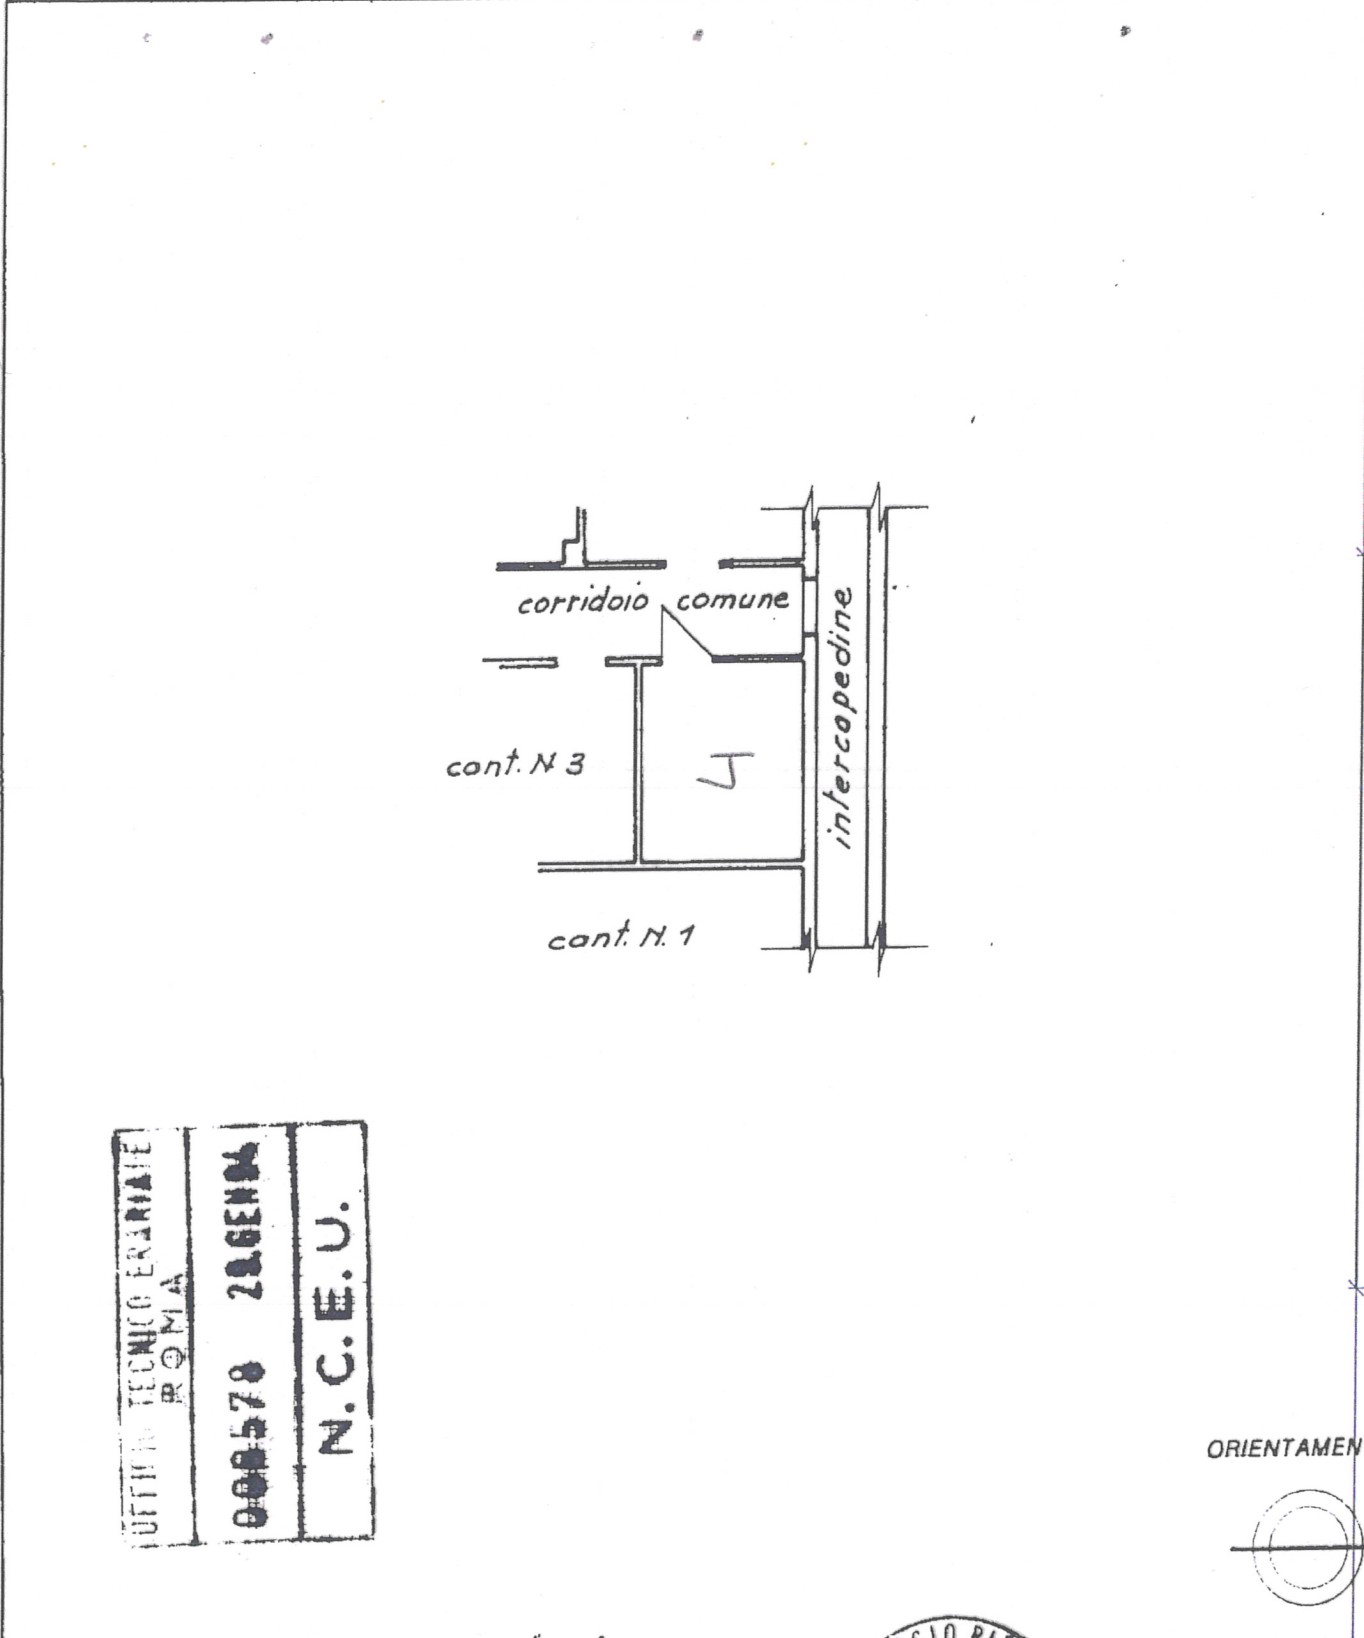

UFFICIO TECNICO ERARIALE
ROMA
000578 28 GEN 04
N.C.E.U.

ORIENTAMENTO

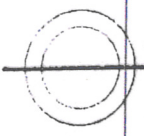

SCALA DI

PIANO INTERRATO - CANTINA N. 4 - h = m. 2,60

Geom. Rizzo Giorgio



RISERVATO ALL'UFFICIO

Ultima planimetria in atti
Dichiarazione di variazione

Data presentazione: 29/01/1994 - Data: 19/08/2017 - n. 136496 - Richiedente: WNSV VN65147/H5011

Totale schede: 859 - Formato di acquisizione: A4 (210x297) - Formato stampa richiesto: A4 (210x297)

Identificativi catastali: F. 859 - Iscritto al 31/06/96 - Geometri Roma - 1966 - data 20/12/93 - Firma *Geo. Rizzo*

n. 298 sub. 63

Catasto dei Fabbricati - Situazione al 19/08/2017 - Comune di ROMA (H5011) - Foglio: 859 - Particella: 298 - Subalterno: 63 >
VIARE CITTÀ D'EUROPA n. SC piano: S1 interno: 4;