

Agenzia delle Entrate
CATASTO FABBRICATI
Ufficio Provinciale di
Roma

Dichiarazione protocollo n. RM0488331 del 04/08/2016

Planimetria di u.i.u. in Comune di Roma

Viale Beethoven

civ. 50-52

Identificativi Catastali:

Sezione:

Foglio: 854

Particella: 103

Subalterno: 24

Compilata da:
Vannini Paolo

Iscritto all'albo:
Geometri

Prov. Roma

N. 7692

Scheda n. 1

Scala 1:200


ABITAZIONE

PIANO 1 - S1 - SCALA B

INT.3 - H = 3.00

DISTACCO DA VIALE EUROPA


DISTACCO DA VIALE BEETHOVEN

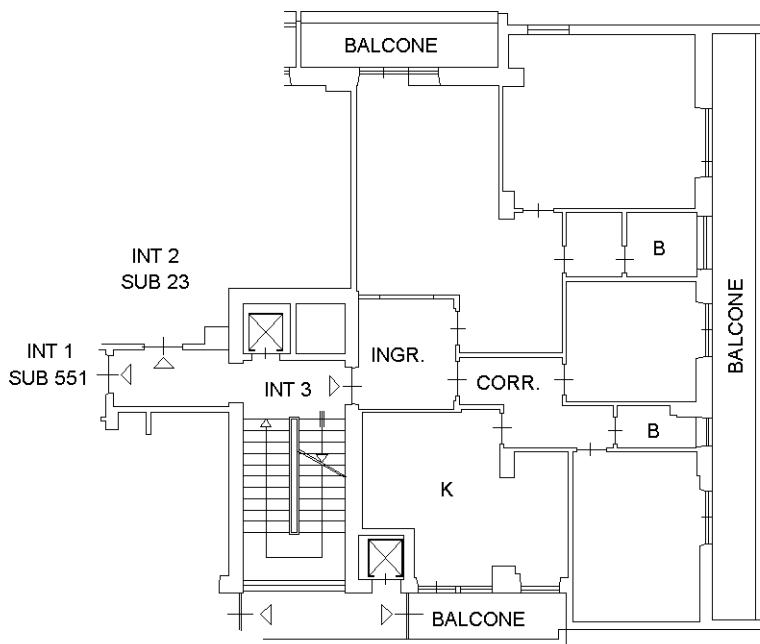

CORTE

CORTE

PIANO PRIMO

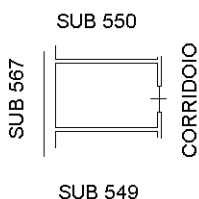

PIANO S1

H = 3.00

ORIENTAMENTO



Ultima planimetria in atti