

Identificativi Catastali:

Sezione:

Foglio: 398

Particella: 49

Subalterno: 11

Compilata da:
BONI OTTAVIANO

Iscritto all'albo:
Ingegneri

Prov. Rieti

B. 92

Scheda n. 1


Scala 1:100

Abitazione

Via Carlo Mirabello

Piano quarto

H = 3.00

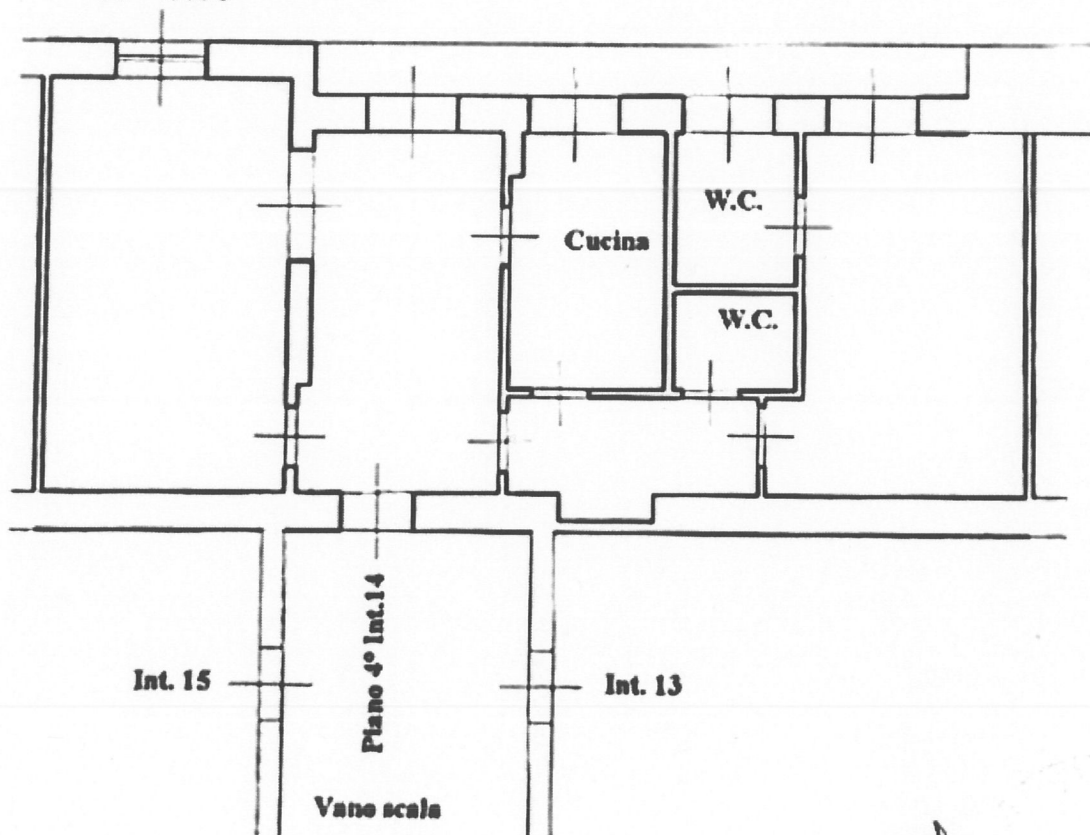

[Handwritten signature]

