

**Agenzia del Territorio  
CATASTO FABBRICATI  
Ufficio Provinciale di  
Roma**

Dichiarazione protocollo n. RM0707087del 06/10/2005

Planimetria di u.i.u. in Comune di Roma

Viale Citta' D'europa

civ. 780

Identificativi Catastali:

Sezione:

Foglio: 859

Particella: 298

Subalterno: 502

Compilata da:

Weinstock Viviana

Iscritto all'albo:


Architetti

Prov. Roma

N. 9665

Scheda n. 1

Scala 1:100

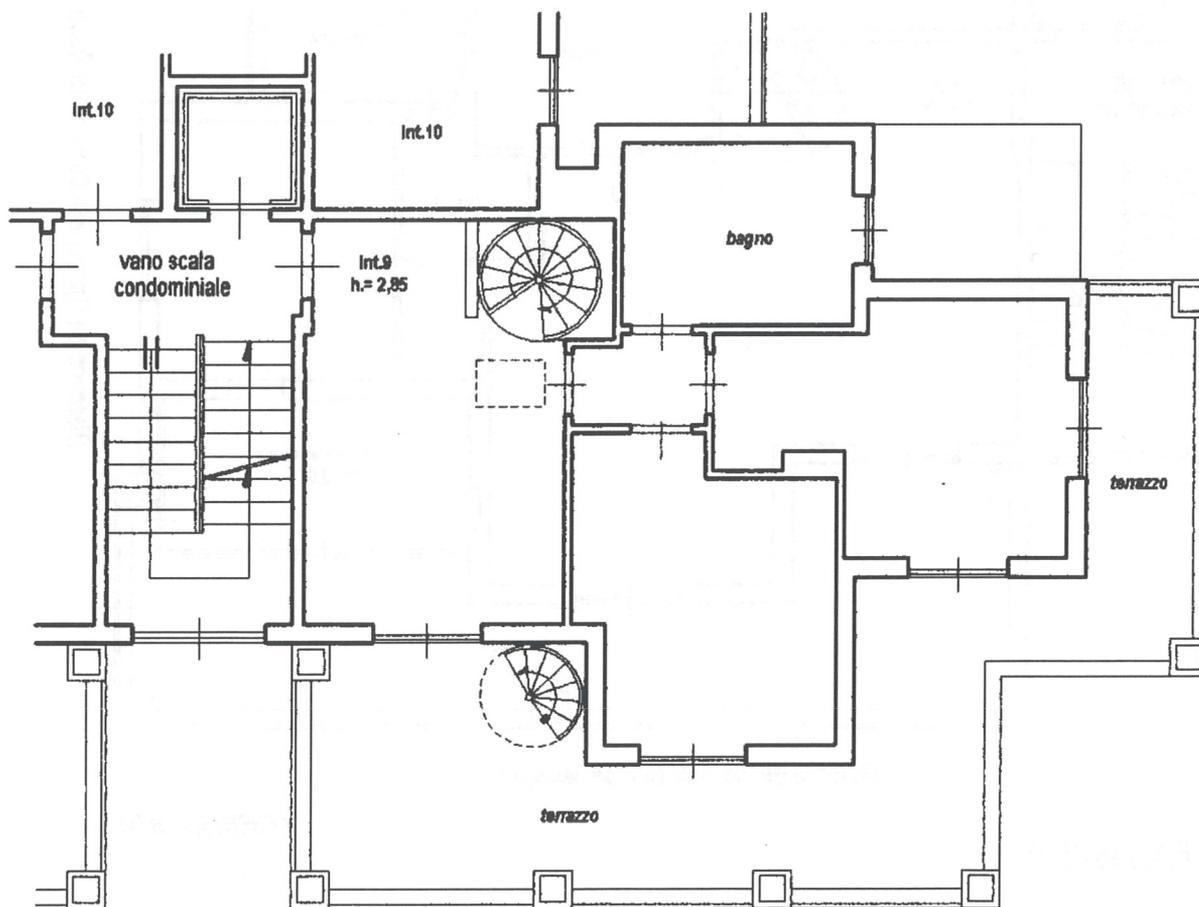

Distacco da □ proprietà Comune di Roma

Distacco da Via della Grande Muraglia

**PIANO QUINTO**

**ORIENTAMENTO**



**Scala di 1:100**

Ultima planimetria in atti

Data: 21/05/2019 - n. T319615 - Richiedente: WNSVVN63T47H501I

Totale schede: 3 - Formato di acquisizione: A4(210x297) - Formato stampa richiesto: A4(210x297)

Catasto dei Fabbricati - Situazione al 21/05/2019 - Comune di ROMA (H501) - Foglio: 859 - Particella: 298 - Subalterno: 502 >  
VIALE CITTÀ D'EUROPA n. 780 piano: 5 e 6 int. 0 col. D.