

**Agenzia delle Entrate
CATASTO FABBRICATI
Ufficio Provinciale di
Roma**

Dichiarazione protocollo n. RM0448884 del 08/07/2014

Planimetria di u.i.u. in Comune di Roma

Viale Europa

civ. 97

Identificativi Catastali:

Sezione:
Foglio: 854
Particella: 103
Subalterno: 522

Compilata da:
Vannini Paolo

Iscritto all'albo:
Geometri

Prov. Roma


N. 7692

Scheda n. 1 Scala 1:100


**POSTO AUTO
PIANO S1
INT. 19 H = 4.10**

**AREA DI MANOVRA
SUB 527**

**AREA DI MANOVRA
SUB 527**

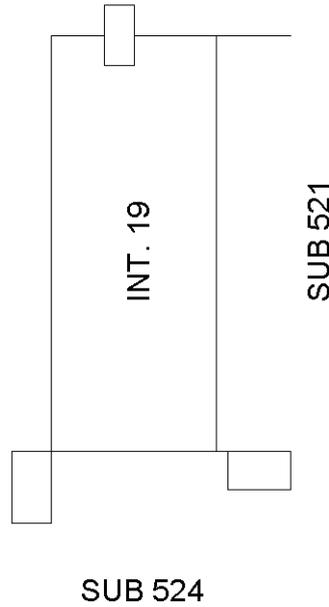

ORIENTAMENTO

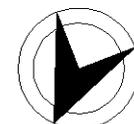

N

Ultima planimetria in atti