


Agenzia delle Entrate
CATASTO FABBRICATI
Ufficio Provinciale di
Roma

Dichiarazione protocollo n. RM0196626del 11/06/2020	
Comune di Roma	
Via Duccio Di Buoninsegna	civ. 75
Identificativi Catastali:	Compilata da: Battisti Fabrizio
Sezione:	Iscritto all'albo: Architetti
Foglio: 878	
Particella: 780	
Subalterno: 13	Prov. Roma N. 12804

Planimetria	
Scheda n. 1	Scala 1:100

APPARTAMENTO
PIANO QUARTO
INTERNO 10
SCALA A
H= 3,00m

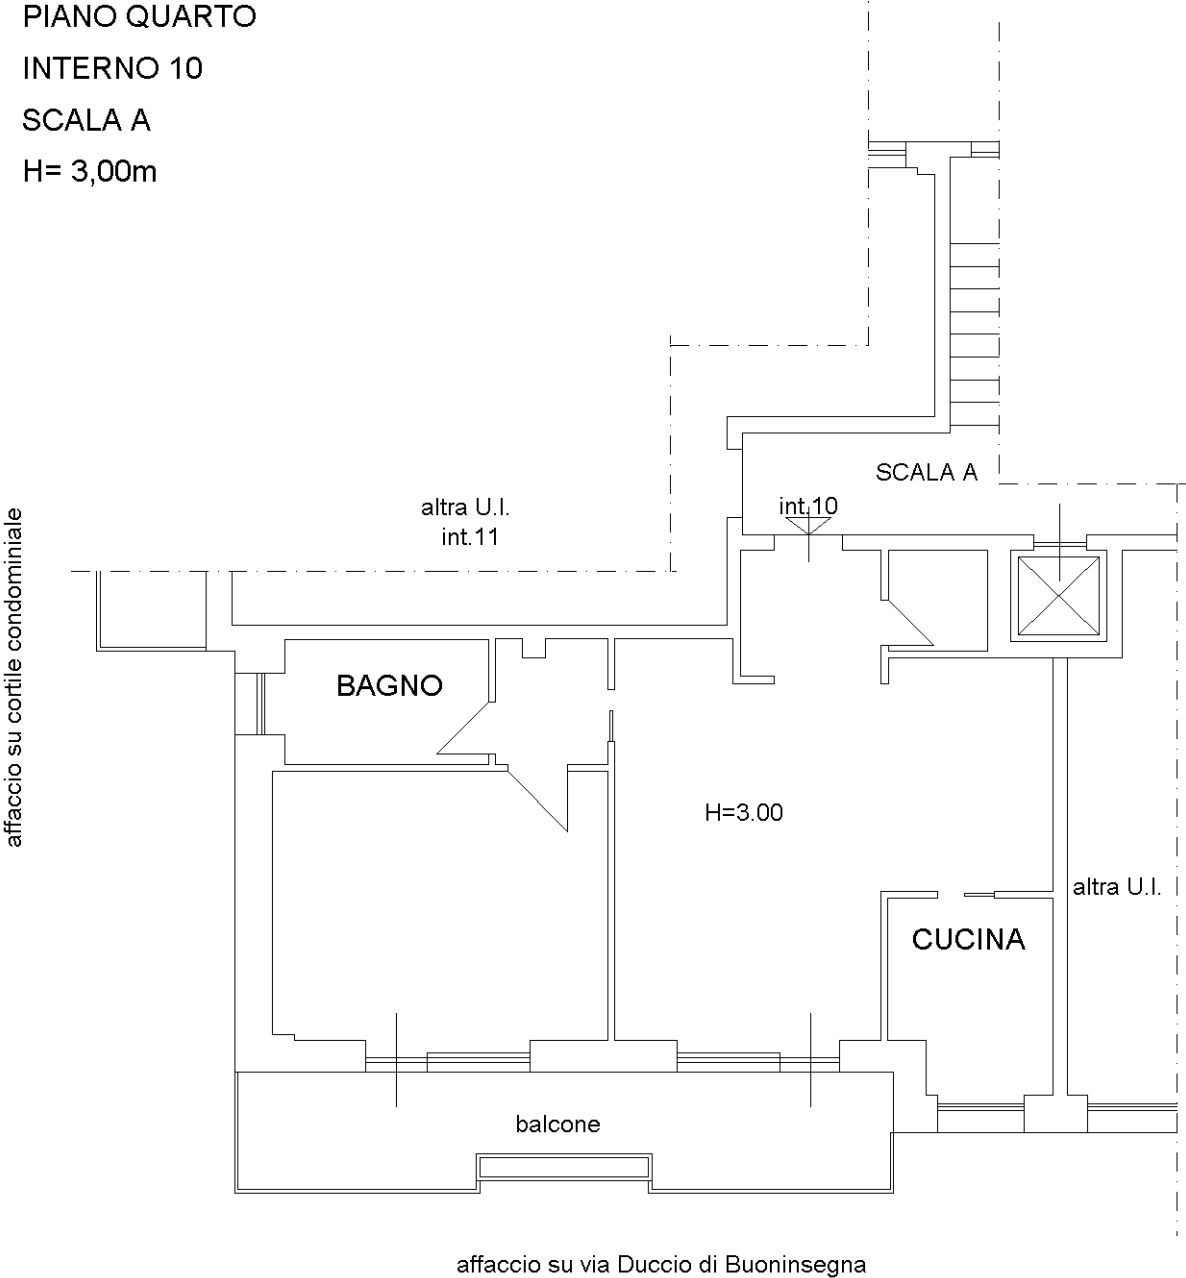

Ultima planimetria in atti

Catasto dei Fabbricati - Situazione al 15/06/2020 - Comune di ROMA (H501) - < Foglio: 878 - Particella: 780 - Subalterno: 13 >
VIA DUCCIO DI BUONINSEGNA n. 75 piano: 4 interno: 10 scala: A;