

Agenzia delle Entrate
CATASTO FABBRICATI
Ufficio Provinciale di
Roma

Dichiarazione protocollo n. RM0492986del 05/08/2016

Planimetria di u.i.u. in Comune di Roma

Viale America

civ. 11

Identificativi Catastali:

Sezione:

Foglio: 854

Particella: 121

Subalterno: 519

Compilata da:
Vannini Paolo

Iscritto all'albo:
Geometri

Prov. Roma

N. 7692


Scheda n. 1

Scala 1:200

UFFICIO


PIANO 2 - S1 - INT 10

H = 3.00

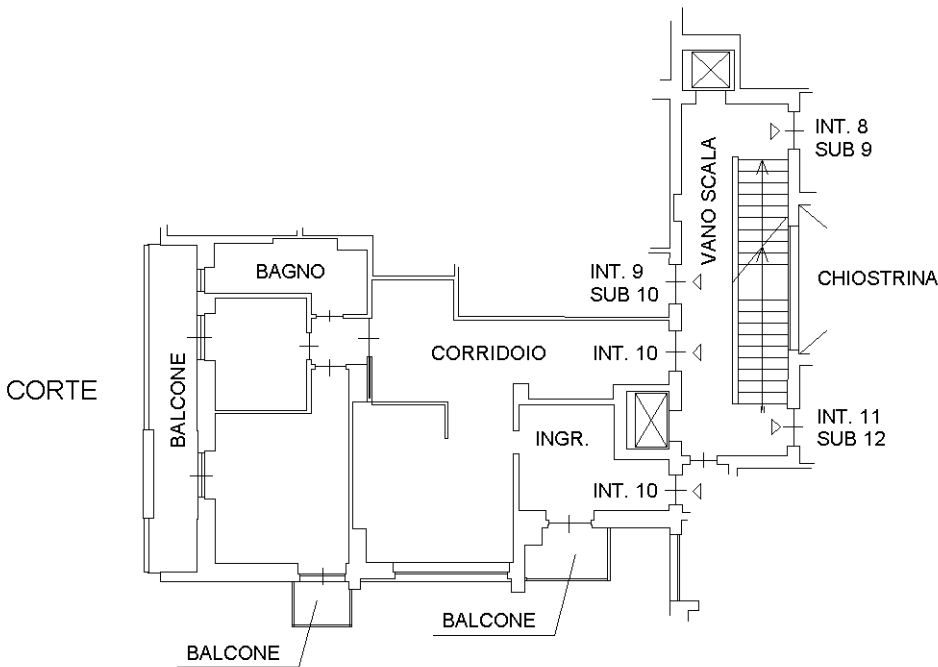

CORTE

PIANO SECONDO

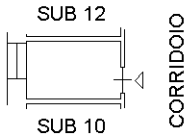

PIANO S1
H = 3.00

ORIENTAMENTO



Catasto dei Fabbricati - Situazione al 19/10/2016 - Comune di ROMA (H501) - < Foglio: 854 - Particella: 121 - Subalterno: 519 >
VIALE AMERICA n. 11 piano: 2-S1 interno: 10;

Ultima planimetria in atti

Data: 19/10/2016 - n. T117809 - Richiedente: VNNPLA64P25H501P

Totale schede: 1 - Formato di acquisizione: A4(210x297) - Formato stampa richiesto: A4(210x297)