

**Agenzia del Territorio
CATASTO FABBRICATI
Ufficio Provinciale di
Roma**

Dichiarazione protocollo n. RM0167892 del 01/03/2013

Planimetria di u.i.u. in Comune di Roma

Viale Aurelio Galleppini

civ. 54-56-58

Identificativi Catastali:

Sezione:

Foglio: 1126

Particella: 2618

Subalterno: 312

Compilata da:

De Berardinis Pierluigi

Iscritto all'albo:

Ingegneri

Prov. Roma

N. 11403



Scheda n. 1

Scala 1:200

Piano Terra

Negozi

H. 3.00

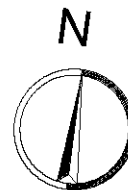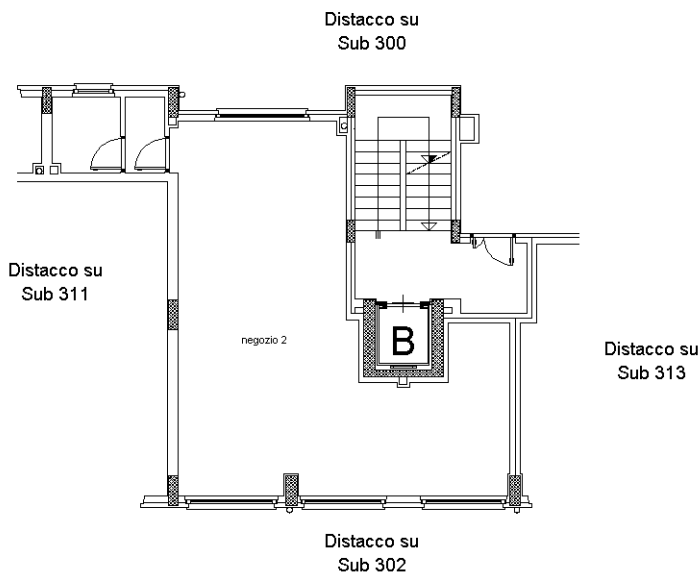

Ultima planimetria in atti