Dichiarazione protocollo n. RM0777298del 14/12/2015

Viale Pasteur

civ. 5

Identificativi Catastali:

Sezione:

Foglio: 854 Particella: 65

Subalterno: 507


Compilata da: Trilli Claudio Iscritto all'albo:

Geometri

Prov. Roma

N. 9815

Scheda n. 1 Scala 1:100

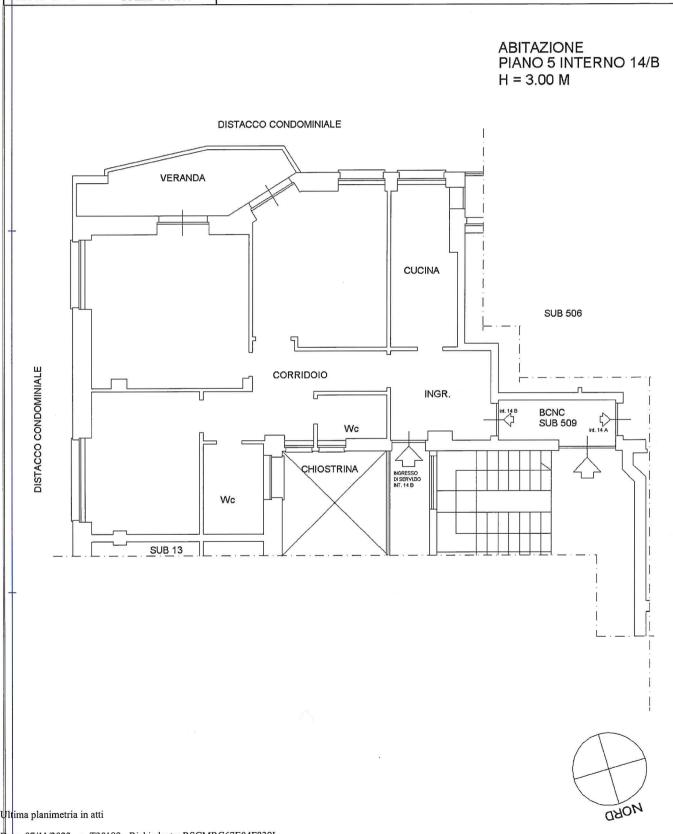

Catasto dei Fabbricati - Situazione al 07/11/2023 - Comune di ROMA(H501) - < Foglio 854 - Particella 65 - Subaltemo 507 > VIALE PASTEUR n. 5 Interno 14B Piano 5

Data: 07/11/2023 - n. T30189 - Richiedente: RSCMRC67E04F839L

ale schede: 1 - Formato di acquisizione: A4(210x297) - Formato stampa richiesto: A4(210x297)