

MODULARIO
F. rig. rend. 487




MINISTERO DELLE FINANZE
DIPARTIMENTO DEL TERRITORIO

CATASTO EDILIZIO URBANO (RDL 13-4-1939, n. 652)

LIRE
200

Planimetria di u.i.u. in Comune di **ROMA** via **DELLA GRANDE MURAGLIA** civ. **SNC**

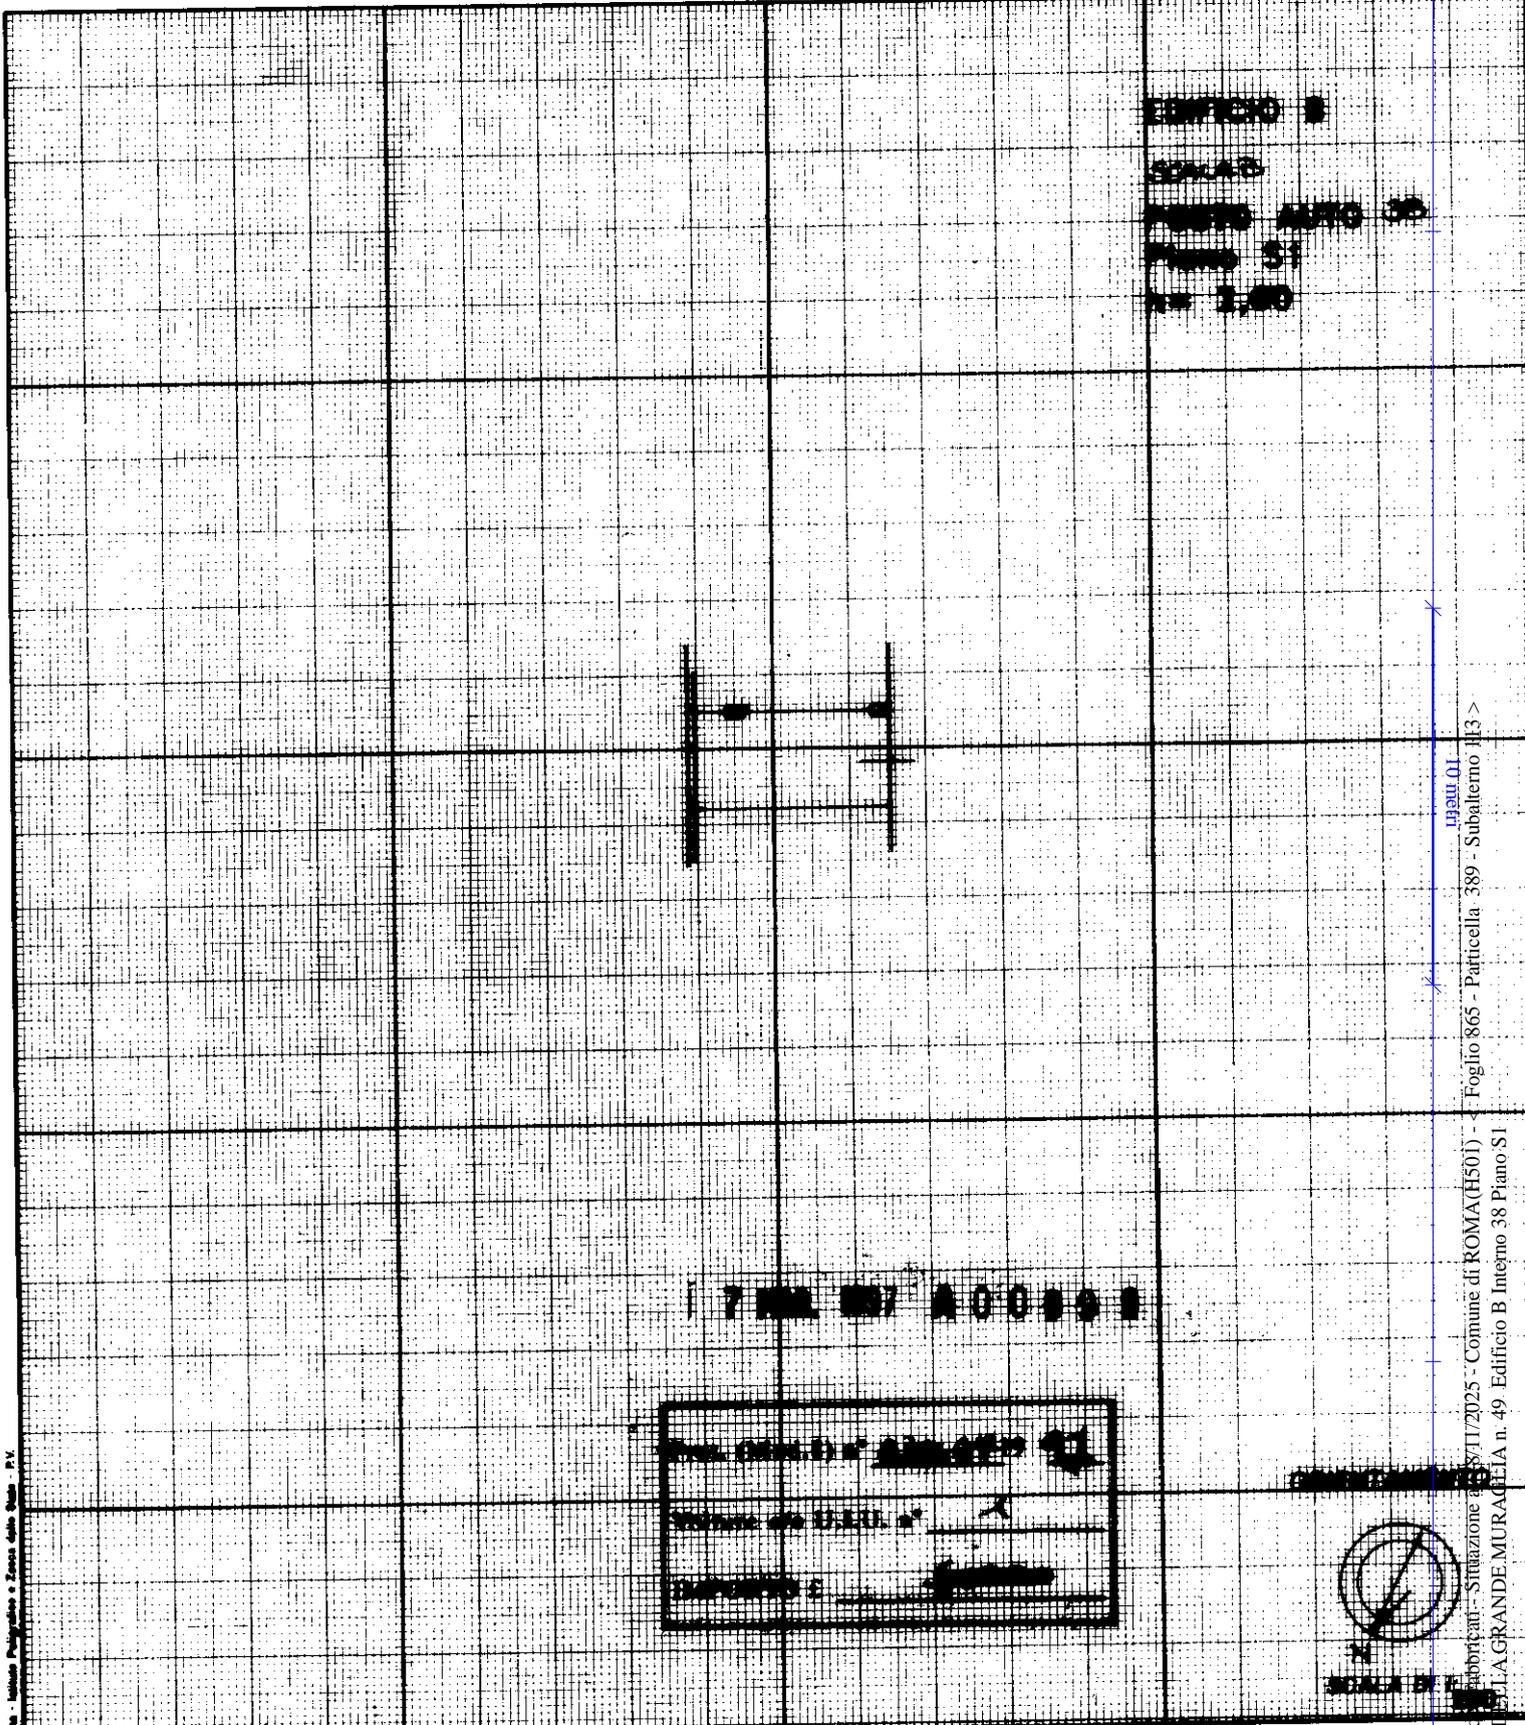

EDIFICIO B
SNC 42
Piano 38
Piano S1
n. 1,20

7 111 007 00000 1

Comune di ROMA n. 49
Edificio B Innesmo 38 Piano S1



Catasto Edilizio Urbano - Situazione al 18/11/2025 - Comune di ROMA(H501) - Foglio 865 - Particella 389 - Subalterno 113 >
VIA DELLA GRANDE MURAGLIA n. 49 Edificio B Innesmo 38 Piano S1

Dichiarazione di N.C.
Denuncia di variazione

Compilata dal **Geom. Antonio Felceri**
(Titolo, cognome e nome)

RISERVATO ALL'UFFICIO

Data presentazione: 07/03/1997 - Data: 18/11/2025 - n. T48063 - Richiedente: TBCCL65M29H501S
Totale schede: **865** Formati di acquisizione: A4(210x297) data stampa: 18/02/97
n. **389** sub. **1** della provincia di **Roma** n. **7611**
data **18/02/97** Firma *[Signature]*