

**Agenzia del Territorio  
CATASTO FABBRICATI  
Ufficio Provinciale di  
Roma**

Dichiarazione protocollo n. RM0135593 del 30/01/2008

Planimetria di u.i.u. in Comune di Roma

Viale Carso

civ. 43

Identificativi Catastali:

Sezione:

Foglio: 397

Particella: 119

Subalterno: 3

Compilata da:  
Decina Andrea

Iscritto all'albo:  
Ingegneri

Prov. Roma


N. 5050

Scheda n. 1


Scala 1:200

ABITAZIONE PIANO PRIMO

INT 3 H=3.40

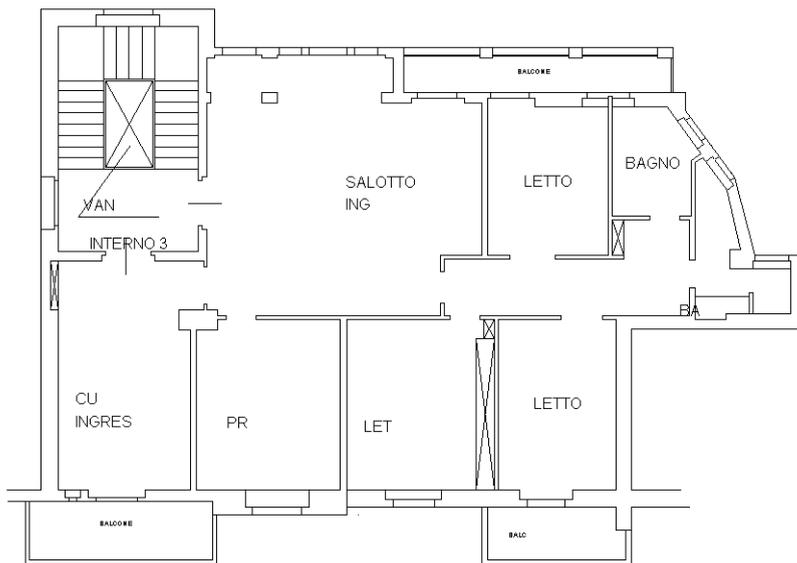

CANTINA PIANO S1

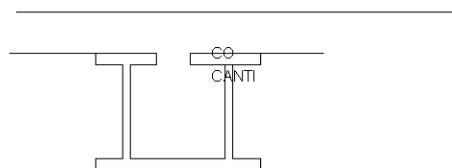

Ultima planimetria in atti