


Agenzia delle Entrate
CATASTO FABBRICATI
Ufficio Provinciale di
Roma

Dichiarazione protocollo n. RM0252146 del 10/04/2014	
Planimetria di u.i.u. in Comune di Roma	
Via Giuseppe Belluzzo	civ. 27
Identificativi Catastali:	Compilata da:
Sezione:	Colantoni Fabio
Foglio: 795	Iscritto all'albo:
Particella: 577	Geometri
Subalterno: 29	Prov. Roma
	N. 07549

Scheda n. 1 Scala 1:200

Abitazione
Villino B - Piano secondo (terzo catastale), int 9
H.m. = 3.00 MT.

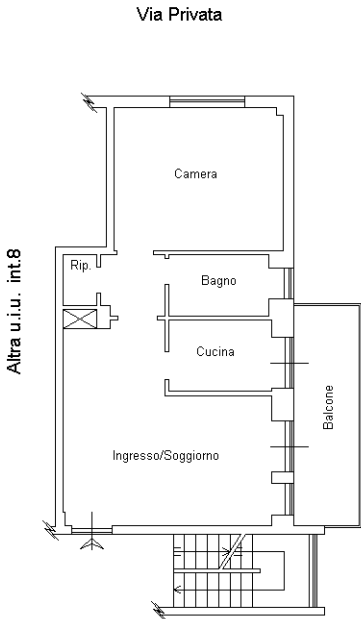

Ultima planimetria in atti