

**Agenzia delle Entrate
CATASTO FABBRICATI**
Ufficio Provinciale di
Roma

Dichiarazione protocollo n. RM0378578 del 29/07/2019

Planimetria di u.i.u. in Comune di Roma

Via Paolo Barison

oiv.

Identificativi Catastali:

Sezione:

Foglio:

Particella:

Subalterno:

Compilata da:

Colagrossi Pietro

Iscritto all'albo:

Geometri


Prov. Roma

N. 8167

Scheda n. 1

Scala 1:100

ABITAZIONE - PIANO SESTO EDIFICIO 10 SCALA H INT. 10 H= 3.00

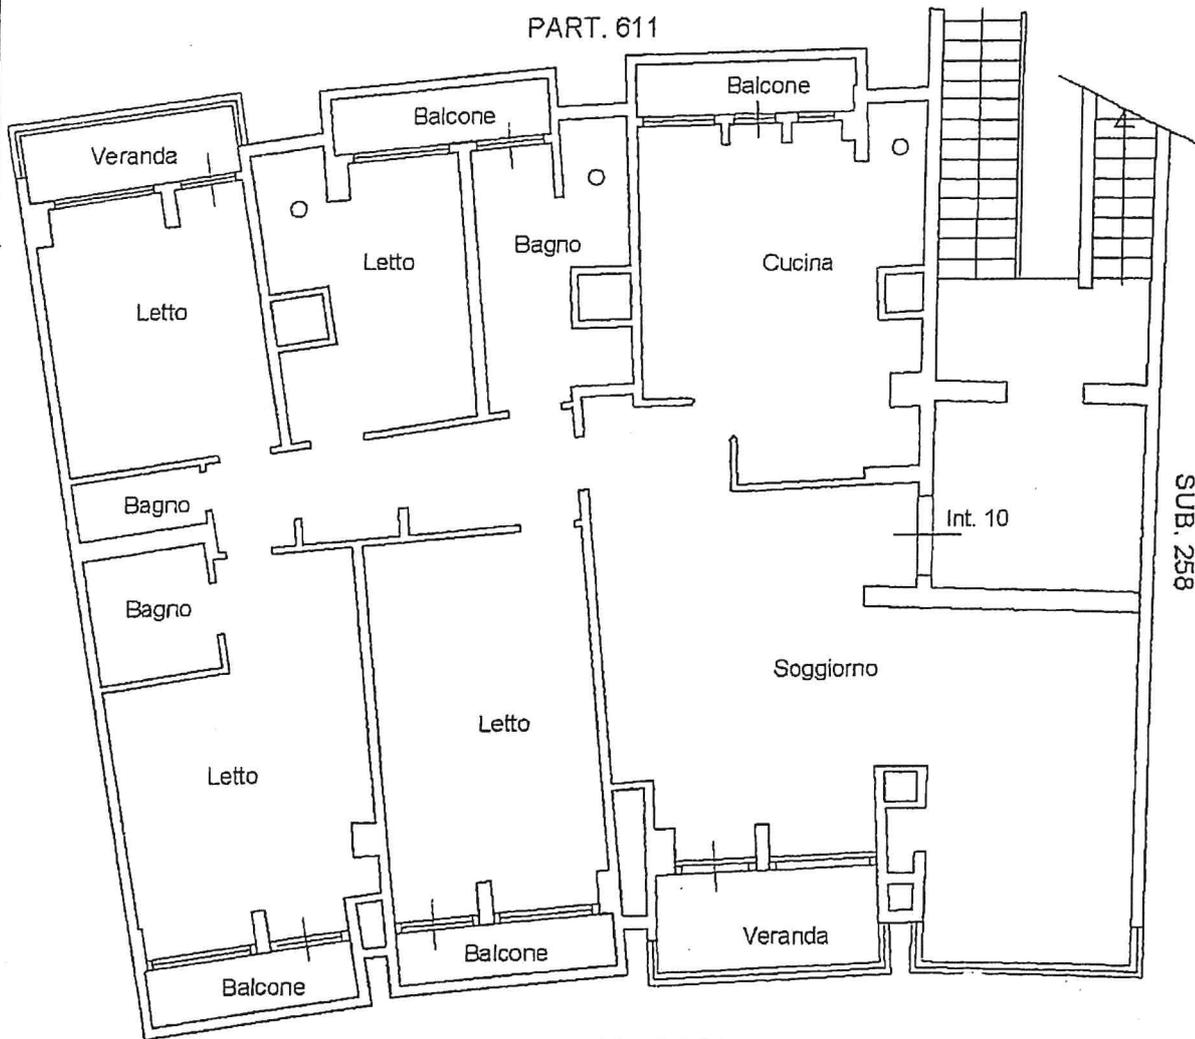

Ultima planimetria in atti
Data: 23/11/2022 - n. T200139 - Richiedente: TVSVCN66S29H501G
Totale schede: 1 - Formato di acquisizione: A4(210x297) - Formato stampa richiesto: A4(210x297)

Canasto dei Fabbricati - Situazione al 23/11/2022 - Comune di ROMA(H501) - < Foglio 874 - Particella 600 - Subalterno 259 >
VIA PAOLO BARISON n. 14 Edificio 10 Scala H Interno 10 Piano 6

