

Agenzia delle Entrate
CATASTO FABBRICATI
Ufficio Provinciale di
Roma

Dichiarazione protocollo n. RM0443417 del 05/09/2019

Comune di Roma

Via Della Maratona

civ. 38

Identificativi Catastali:

Sezione:

Foglio: 239

Particella: 268

Subalterno: 3

Compilata da:
Micono Evelina

Iscritto all'albo:
Architetti

Prov. Roma


N. 24272

Planimetria



Scheda n. 1

Scala 1:200

ABITAZIONE
PIANO 1
INT. 3
H = 3,14 m

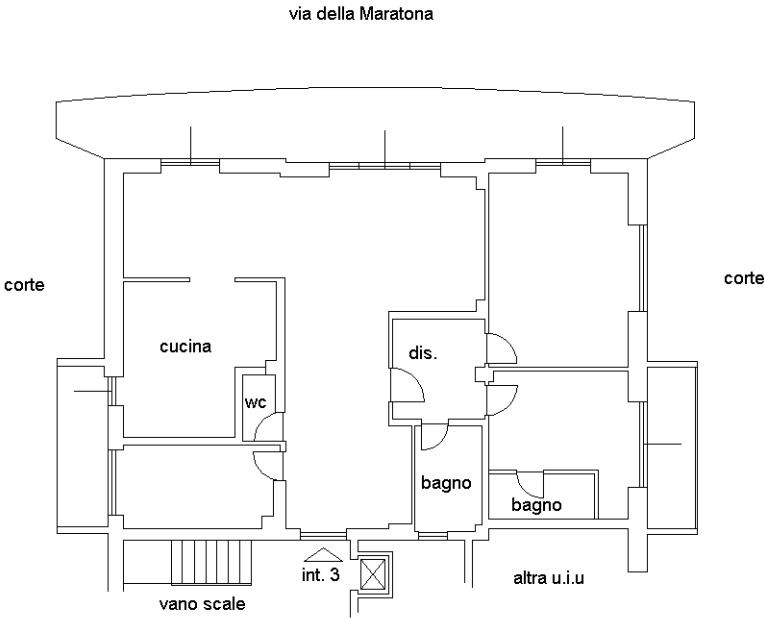

CANTINA
PIANO S1
H = 3,00

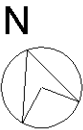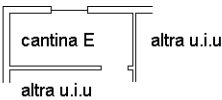

Ultima planimetria in atti