

**Agenzia delle Entrate  
CATASTO FABBRICATI  
Ufficio Provinciale di  
Roma**

Dichiarazione protocollo n. RM0047467 del 28/01/2025

Comune di Roma

Via Del Colle Di Mezzo

civ. 48

Identificativi Catastali:

Sezione:

Foglio: 881

Particella: 941

Subalterno: 508

Compilata da:

Salvaterra Chiara

Iscritto all'albo:

Architetti

Prov. Roma

N. 19633

Planimetria


Scheda n. 1

Scala 1:100

CANTINA

PIANO S1

H=2,70

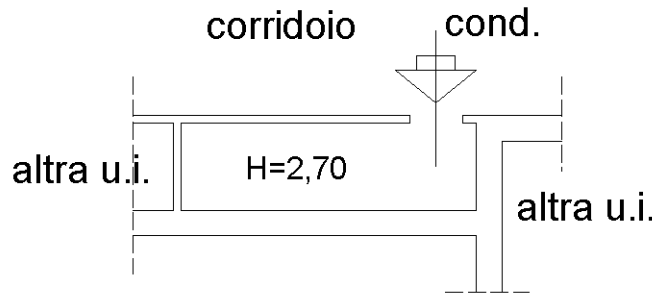

Ultima planimetria in atti