


Agenzia delle Entrate CATASTO FABBRICATI Ufficio Provinciale di Roma	Dichiarazione protocollo n. RM0378578 del 29/07/2019 Planimetria di u.i.u. in Comune di Roma Via Paolo Barison civ. 14	
	Identificativi Catastali: Sezione: Foglio: 874 Particella: 600 Subalterno: 259	Compilata da: Colagrossi Pietro Iscritto all'albo: Geometri Prov. Roma N. 8167

Scheda n. 1 Scala 1:100


ABITAZIONE - PIANO SESTO
EDIFICIO 10 SCALA H INT. 10 H= 3.00

Allegato "A"
 Rep 23.916
 Racc 12574

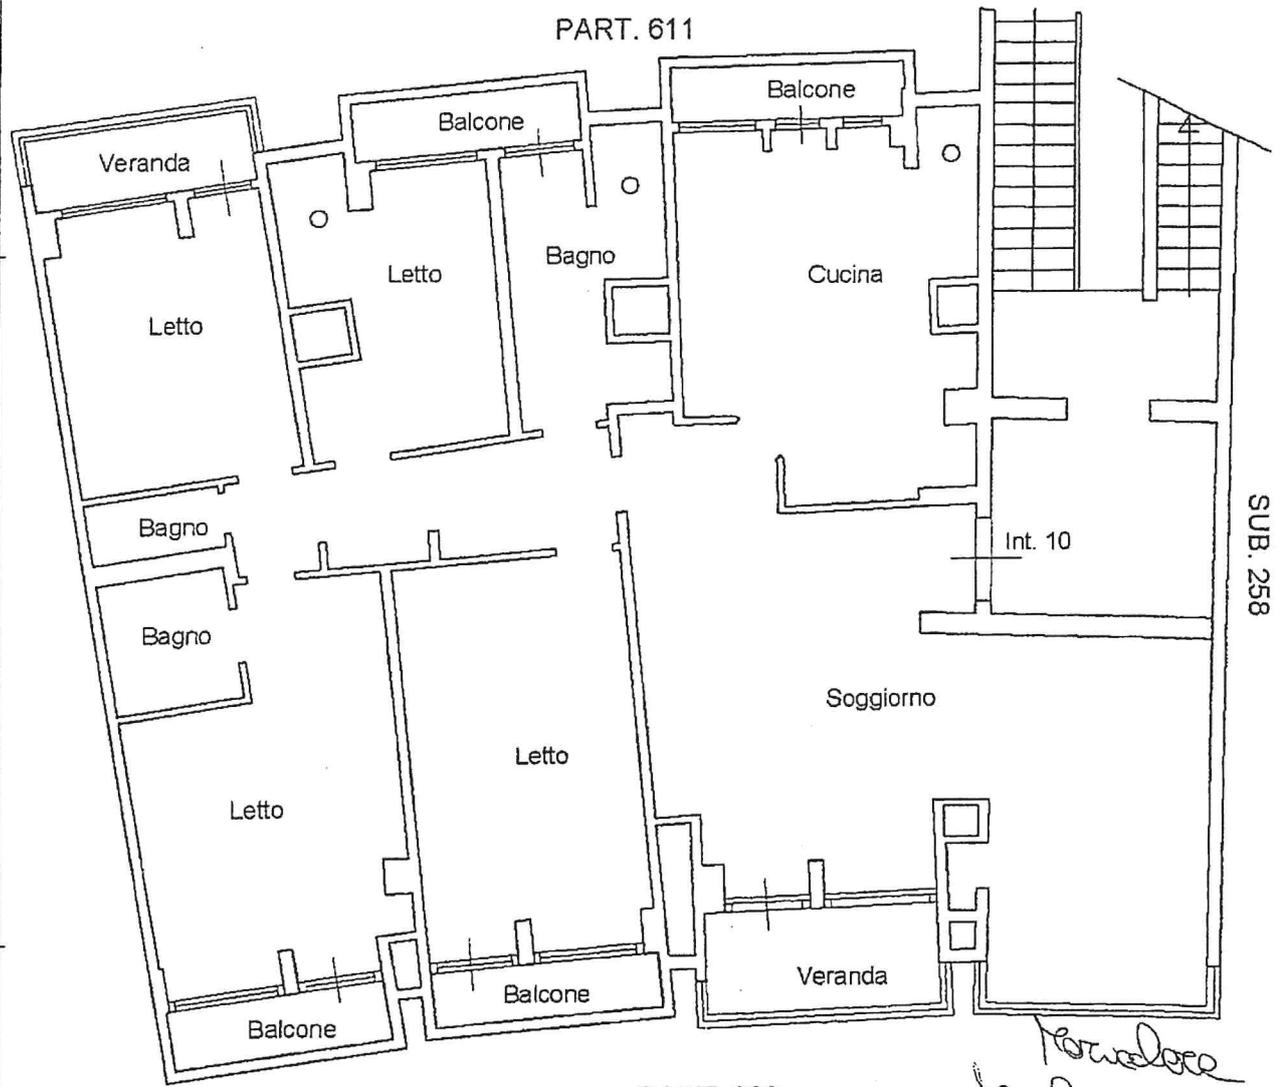

PART. 603
Roberto Pizziero

*Procedura
 per permesso*

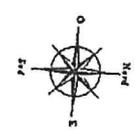

Catastro dei Fabbricati - Situazione al 23/11/2022 - Comune di ROMA (H501) - < Foglio 874 - Particella 600 - Subalterno 259 >
 VIA PAOLO BARISON n. 14 Edificio 10 Scala H Interno 10 Piano 6

Ultima planimetria in atti